

Місце розміщення ділянки ДПТ
кадастровий номер 4610700000:01:007:0341

Узгоджено

Взам. инв. №

Підп. і дата

Інв. № підл.

ДПТ-02-23

Замовник: Виконавчий комітет Моршинської міської ради

Зм.	Кіл.уч.	Лист	№Док.	Підп.	Дата
Директор		Шишко Р.М.			
ГАП		Францкевич О.Й.			
Перевір.		Францкевич О.Й.			
Проектув.		Францкевич О.Й.			

Детальний план території
 для будівництва індивідуального гаражу
 по вул. Северина Яминського в м. Моршині
 (внесення змін)


Стадія	Аркуш	Аркушів
ДПТ	1	4

Ситуаційна схема



ПП "Ромтех проект"
 Сертифікат № 002305

ПЛАН ІСНУЮЧОГО СТАНУ ТЕРИТОРІЇ
ТА СХЕМА ПЛАНУВАЛЬНИХ ОБМЕЖЕНЬ
М 1:500

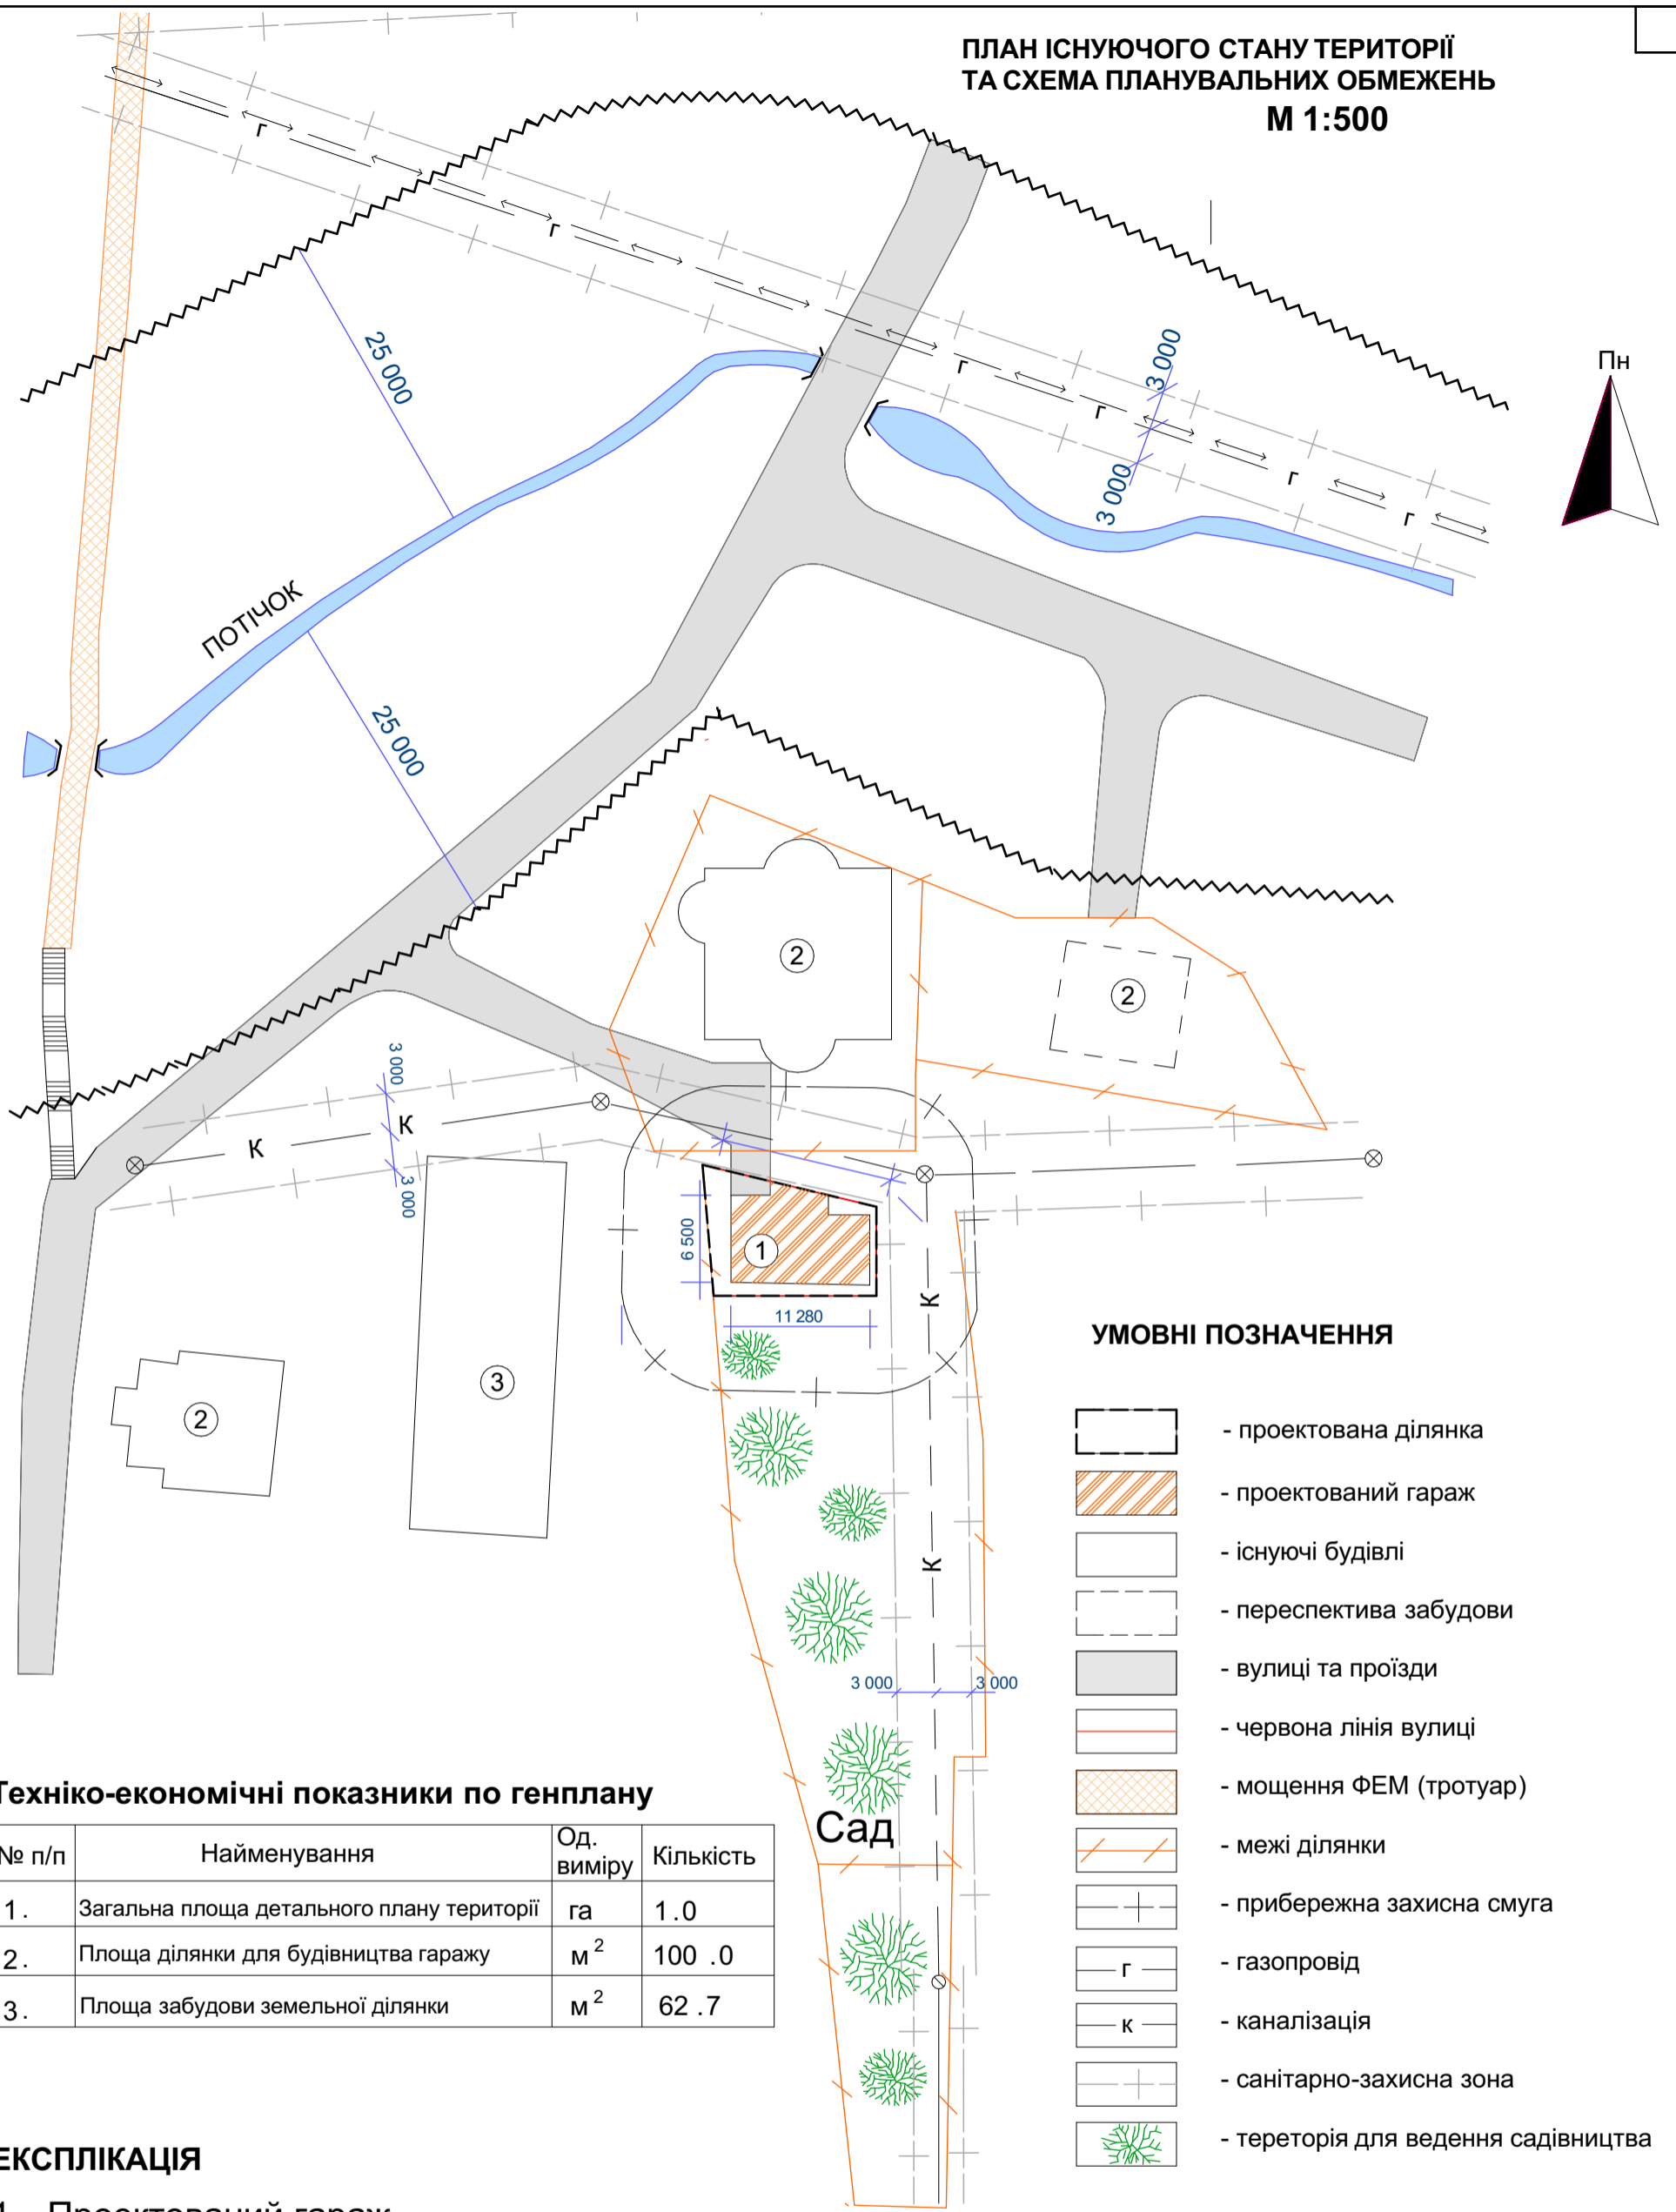


Техніко-економічні показники по генплану

№ п/п	Найменування	Од. виміру	Кількість
1.	Загальна площа детального плану території	га	1.0
2.	Площа ділянки для будівництва гаражу	м ²	100 .0
3.	Площа забудови земельної ділянки	м ²	62 .7


ЕКСПЛІКАЦІЯ

1. Проектований гараж
2. Житловий будинок
3. Існуючі будівлі

Узгоджено			
	Взам. инв. №		
	Підп. і дата		
	Інв. № підл.		

						ДПТ-02-23			
						Замовник: Виконавчий комітет Моршинської міської ради			
Зм.	Кл.уч.	Лист	№Док.	Підп.	Дата	Детальний план території для будівництва індивідуального гаражу по вул. Северина Яминського в м. Моршині (внесення змін)	Стадія	Аркуш	Аркушів
Директор	Шишко Р.М.						ДПТ	2	4
ГАП	Францкевич О.Й.								
Перевір.	Францкевич О.Й.								
Проектув.	Францкевич О.Й.					План існуючого стану території та схема планувальних обмежень	 ПП "Ромтех проект" Сертифікат № 002305		

Основне креслення, схема інженерних мереж,
споруд та планувальні обмежень
М 1:500

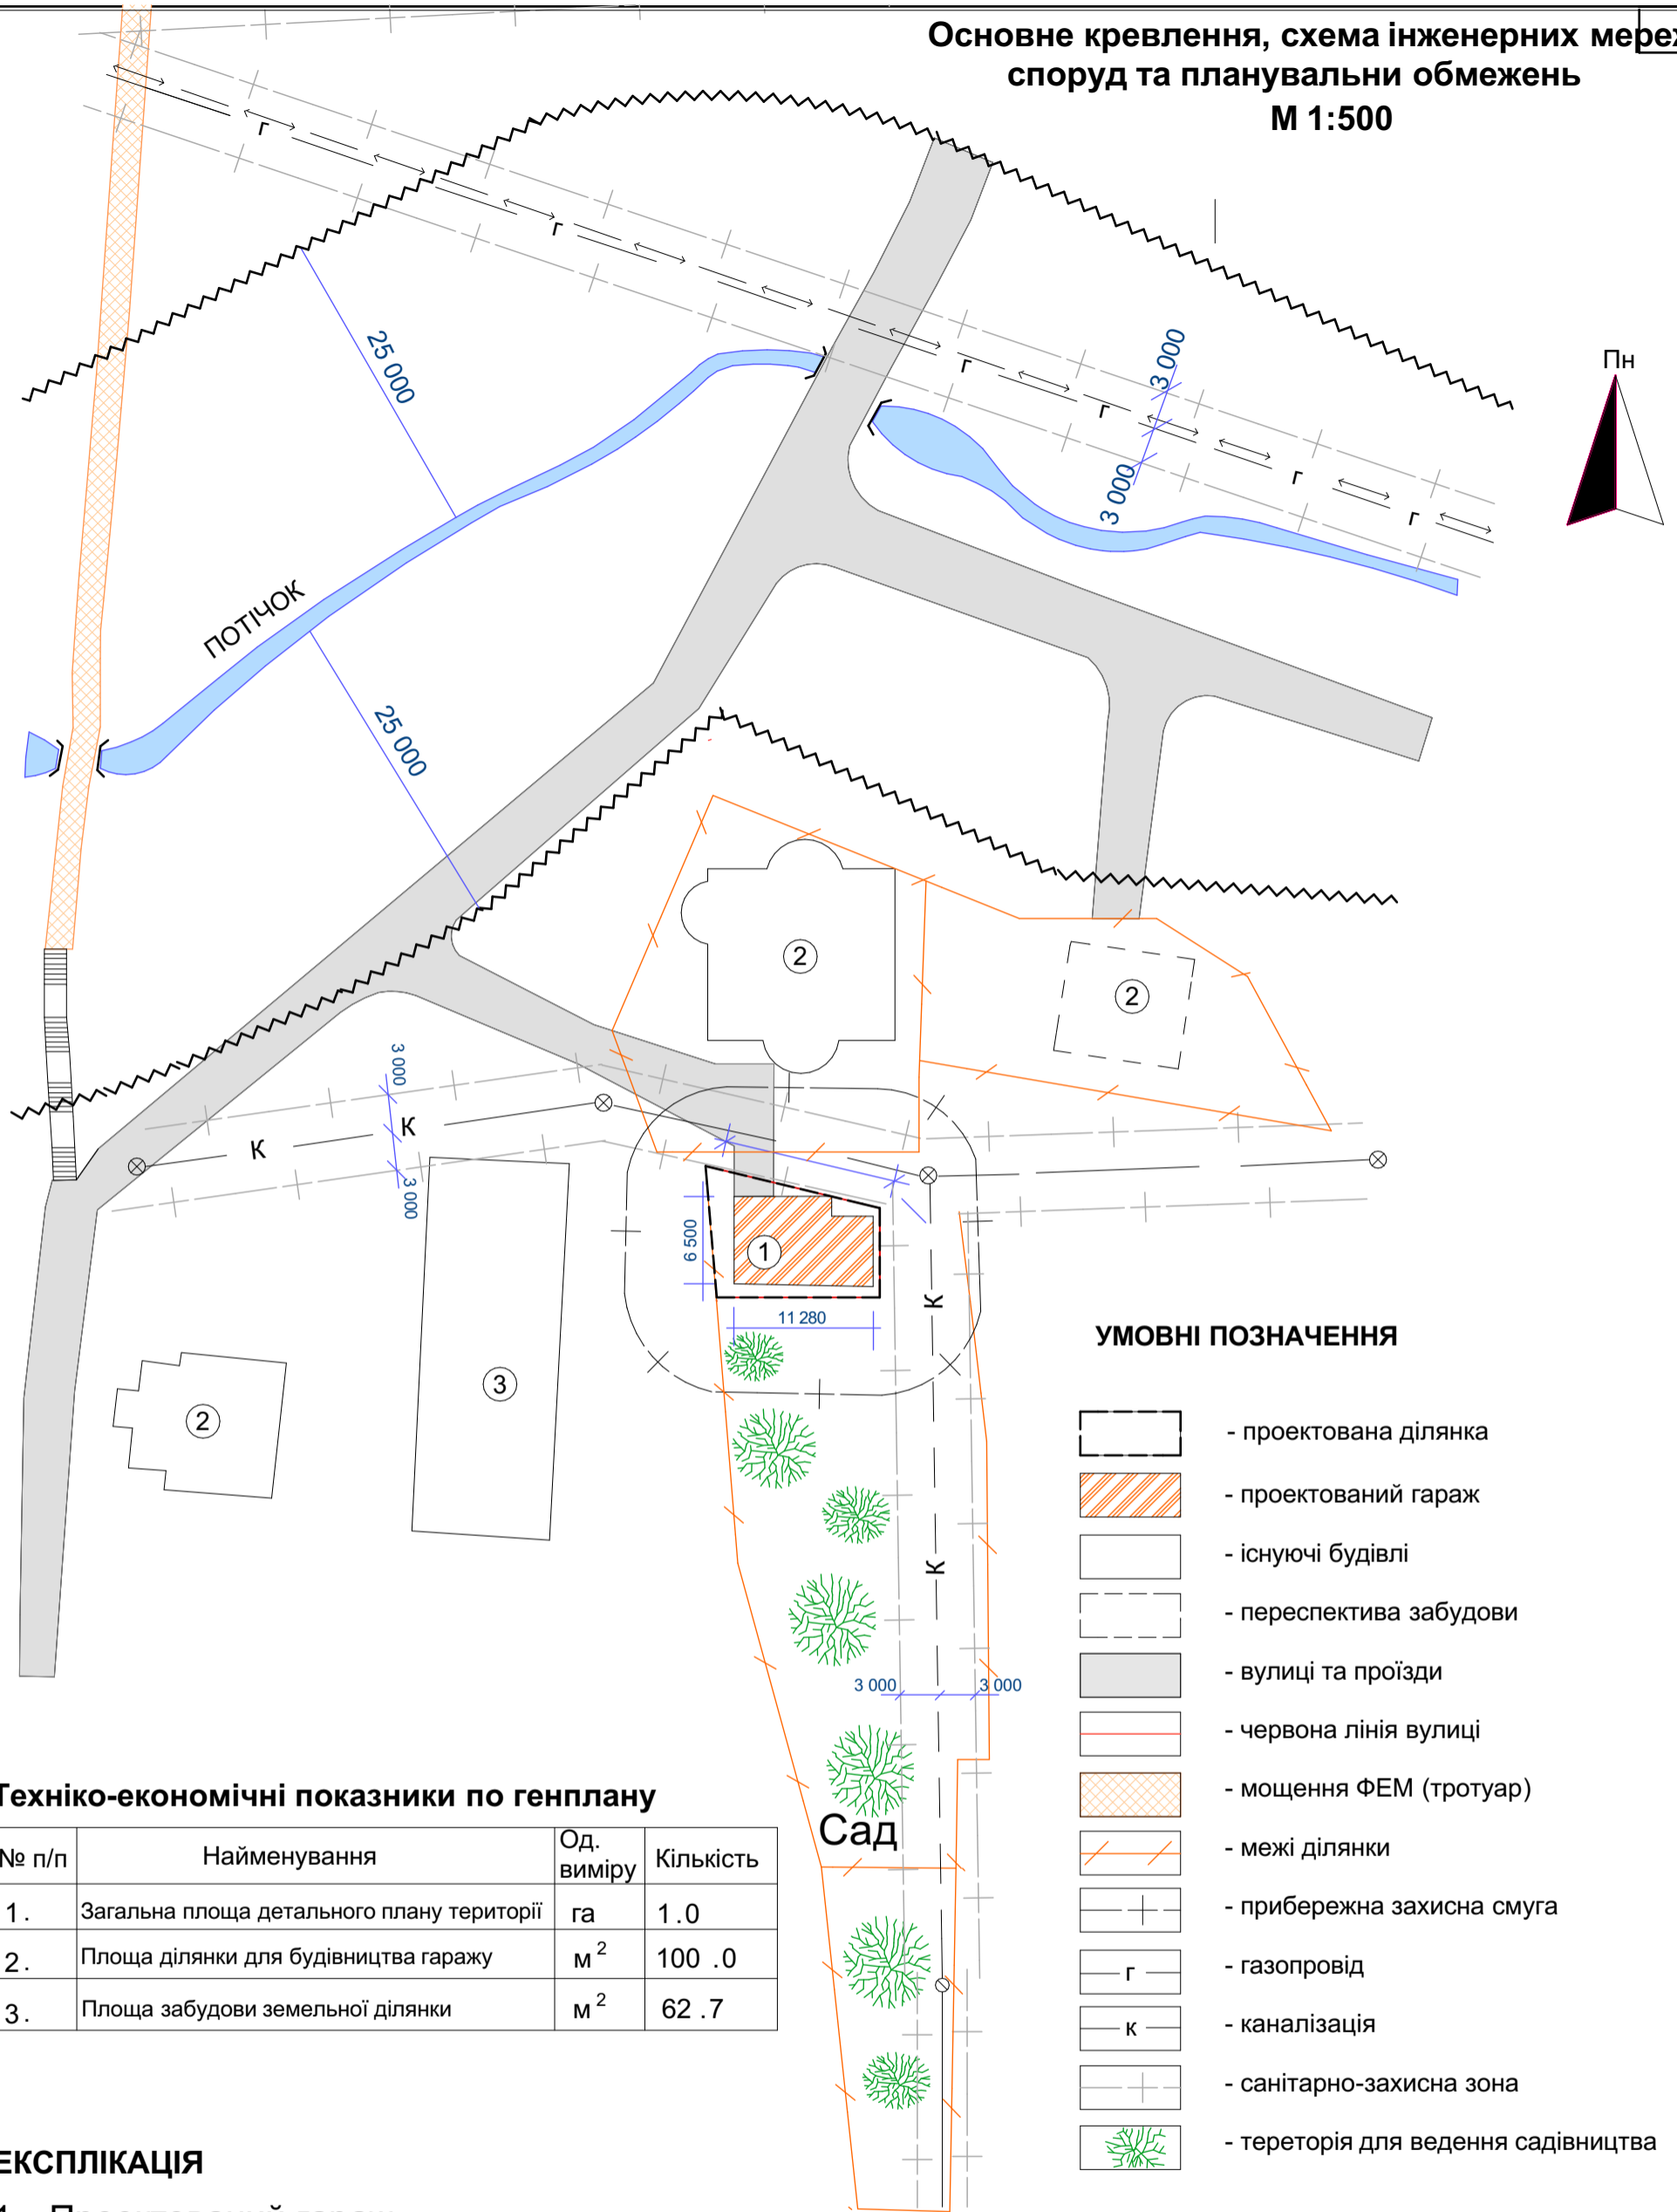

Техніко-економічні показники по генплану

№ п/п	Найменування	Од. виміру	Кількість
1.	Загальна площа детального плану території	га	1.0
2.	Площа ділянки для будівництва гаражу	м ²	100 .0
3.	Площа забудови земельної ділянки	м ²	62 .7


ЕКСПЛІКАЦІЯ

1. Проєктований гараж
2. Житловий будинок
3. Існуючі будівлі

Узгоджено			
Інв. № підл.	Підп. і дата	Взам. инв. №	

						ДПТ-02-23			
						Замовник: Виконавчий комітет Моршинської міської ради			
Зм.	Кл.уч.	Лист	№Док.	Підп.	Дата	Детальний план території для будівництва індивідуального гаражу по вул. Северина Яминського в м. Моршині (внесення змін)	Стадія	Аркуш	Аркушів
Директор	Шишко Р.М.						ДПТ	3	4
ГАП	Францкевич О.Й.								
Перевір.	Францкевич О.Й.								
Проектув.	Францкевич О.Й.					Детальний план території - основне креслення (масштаб 1:500)	ПП "Ромтех проект" Сертифікат № 002305		

ПРОЕКТНИЙ ПЛАН, ПЛАН ЧЕРВОНИХ ЛІНІЙ,
СХЕМА ОРГАНІЗАЦІЇ РУХУ ТРАНСПОРТУ І ПІШОХОДІВ
М 1:500

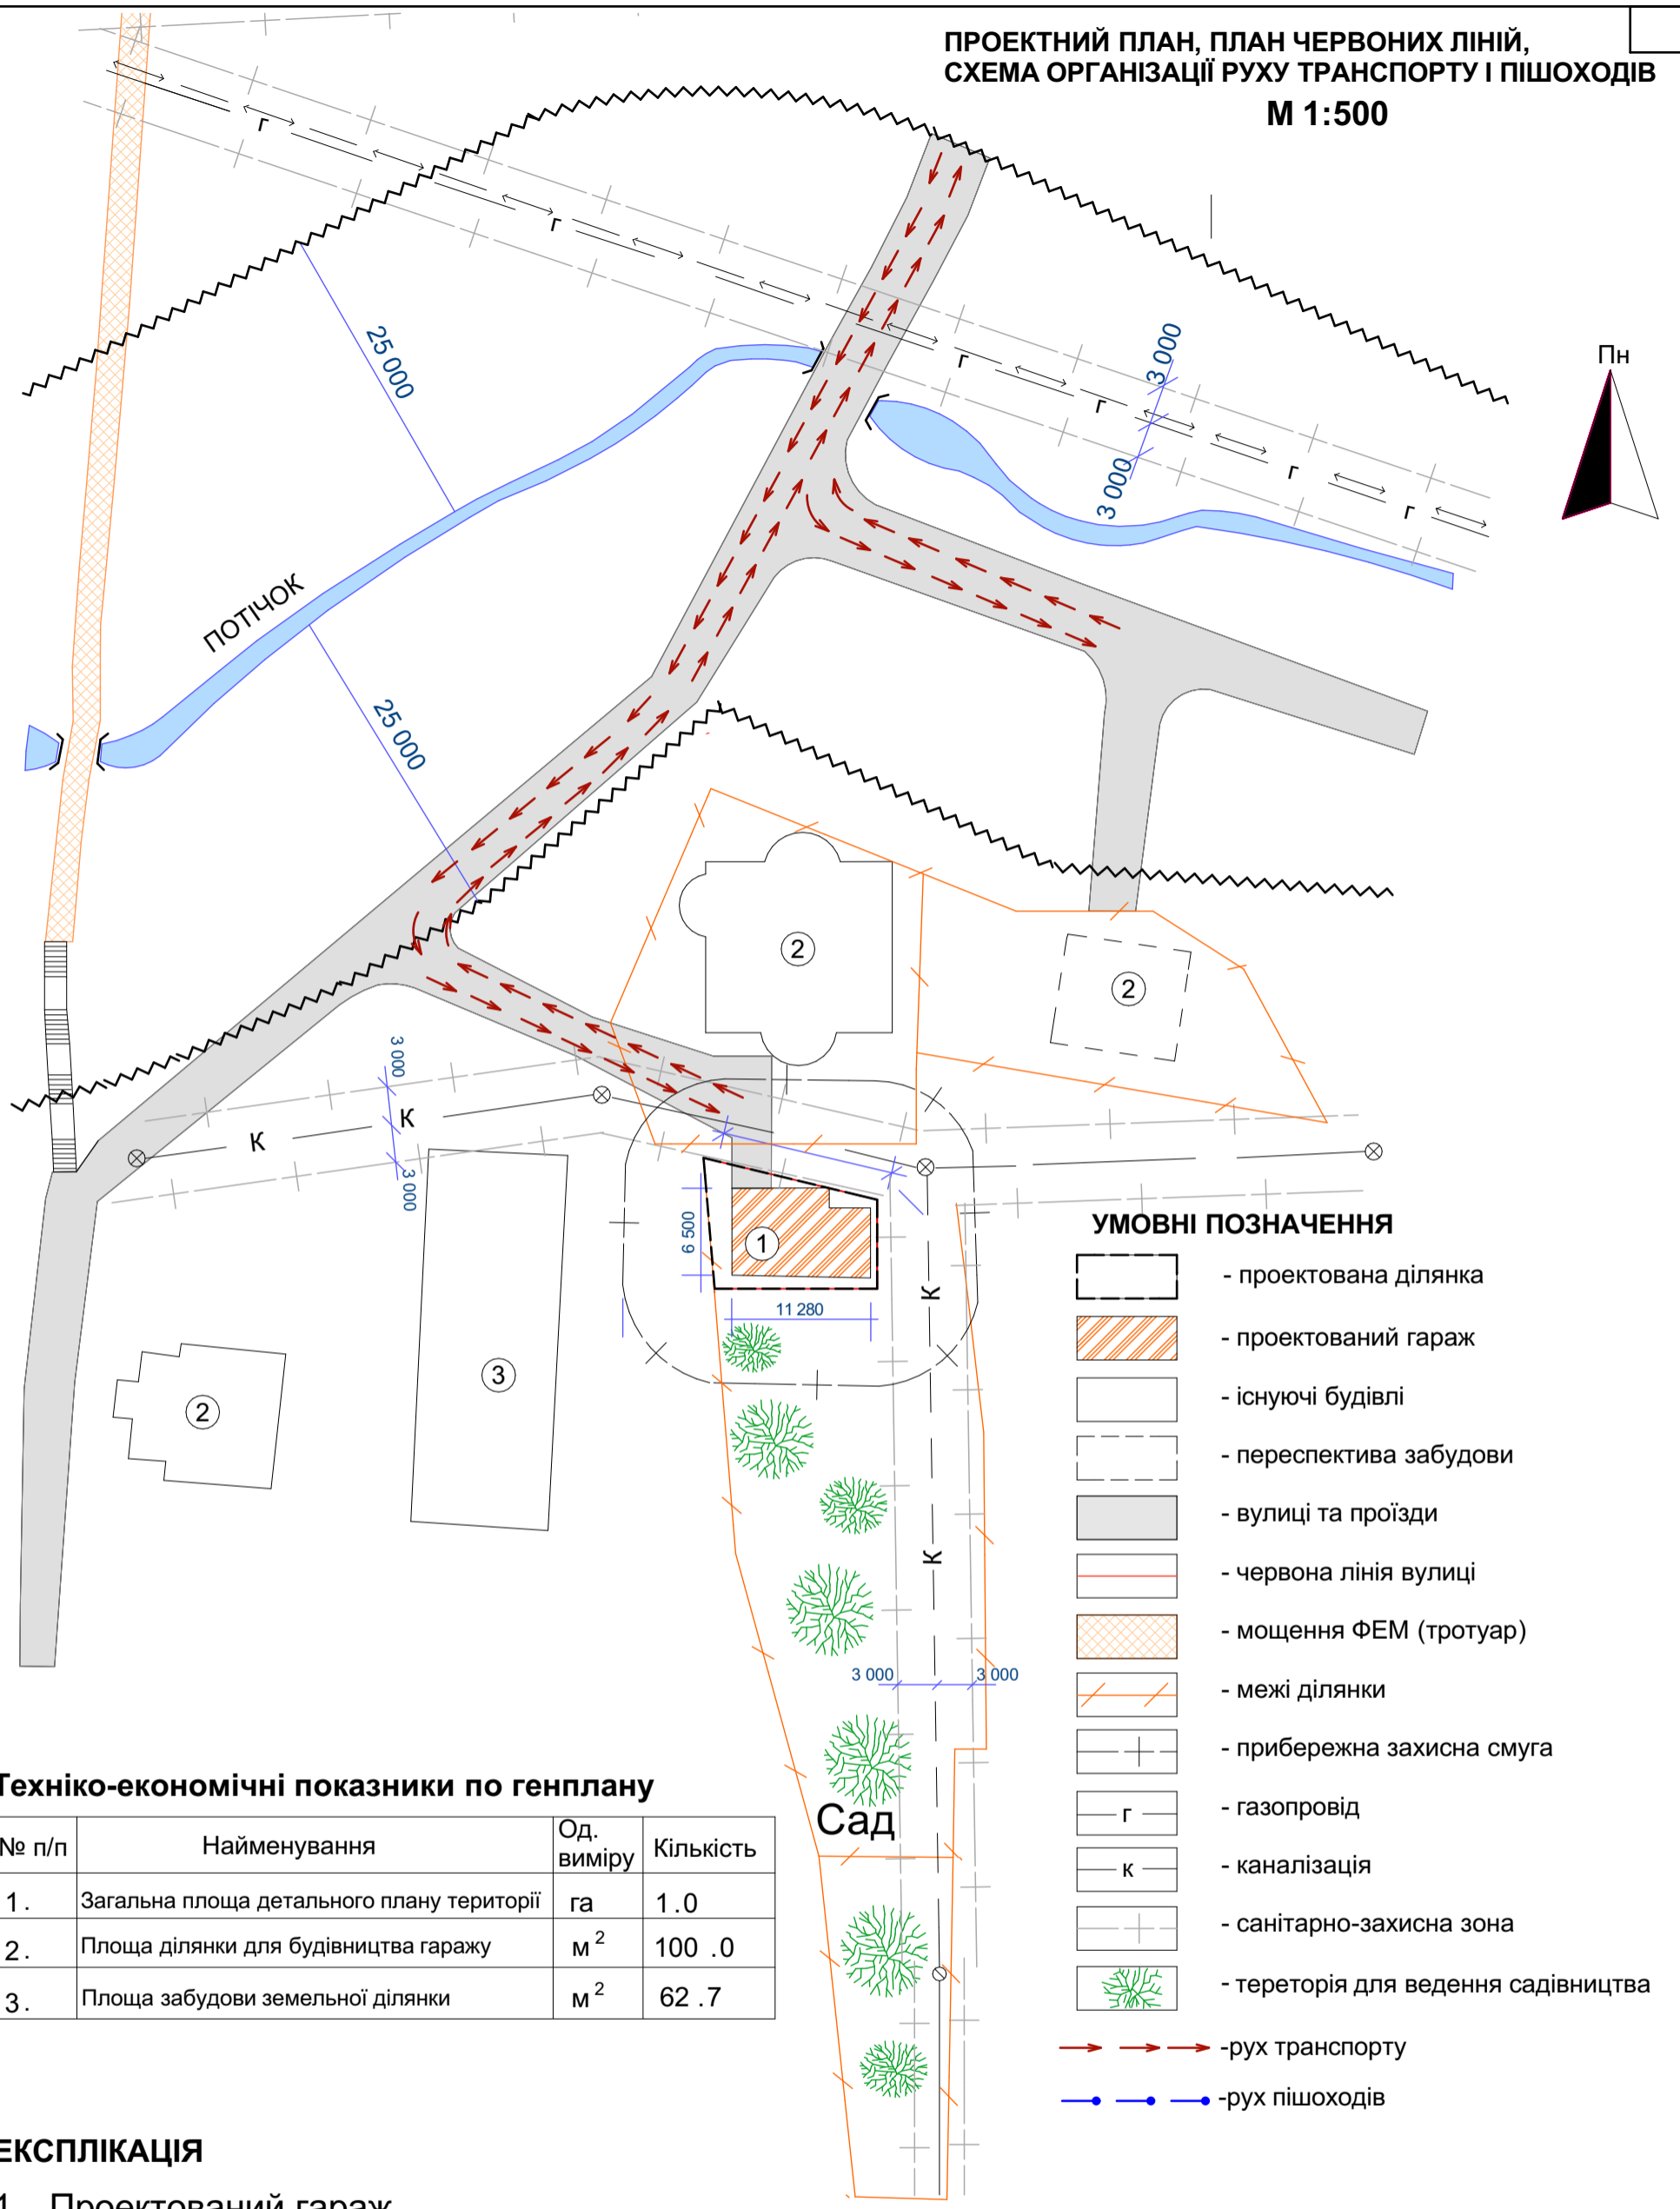


Техніко-економічні показники по генплану

№ п/п	Найменування	Од. виміру	Кількість
1.	Загальна площа детального плану території	га	1.0
2.	Площа ділянки для будівництва гаражу	м ²	100.0
3.	Площа забудови земельної ділянки	м ²	62.7

ЕКСПЛІКАЦІЯ

1. Проєкований гараж
2. Житловий будинок
3. Існуючі будівлі

Узгоджено			
	Взам. инв. №		
	Підп. і дата		
	Інв. № підл.		

						ДПТ-02-23			
						Замовник: Виконавчий комітет Моршинської міської ради			
Зм.	Кіл.уч.	Лист	№Док.	Підп.	Дата	Детальний план території для будівництва індивідуального гаражу по вул. Северина Яминського в м. Моршині (внесення змін)	Стадія	Аркуш	Аркушів
Директор	Шишко Р.М.						ДПТ	1	4
ГАП	Францкевич О.Й.								
Перевір.	Францкевич О.Й.								
Проектув.	Францкевич О.Й.					Схема організації руху транспорту і пішоходів, план червоних ліній	Креслення поперечного профілю вулиці		
						 ПП "Ромтех проєкт" Сертифікат № 002305			